


INSTALACJA KLIMATYZACJI RZUT DACHU PORTIERNI

ZAKRES OPRACOWANIA
- ROZBUDOWA OBIEKTU 17

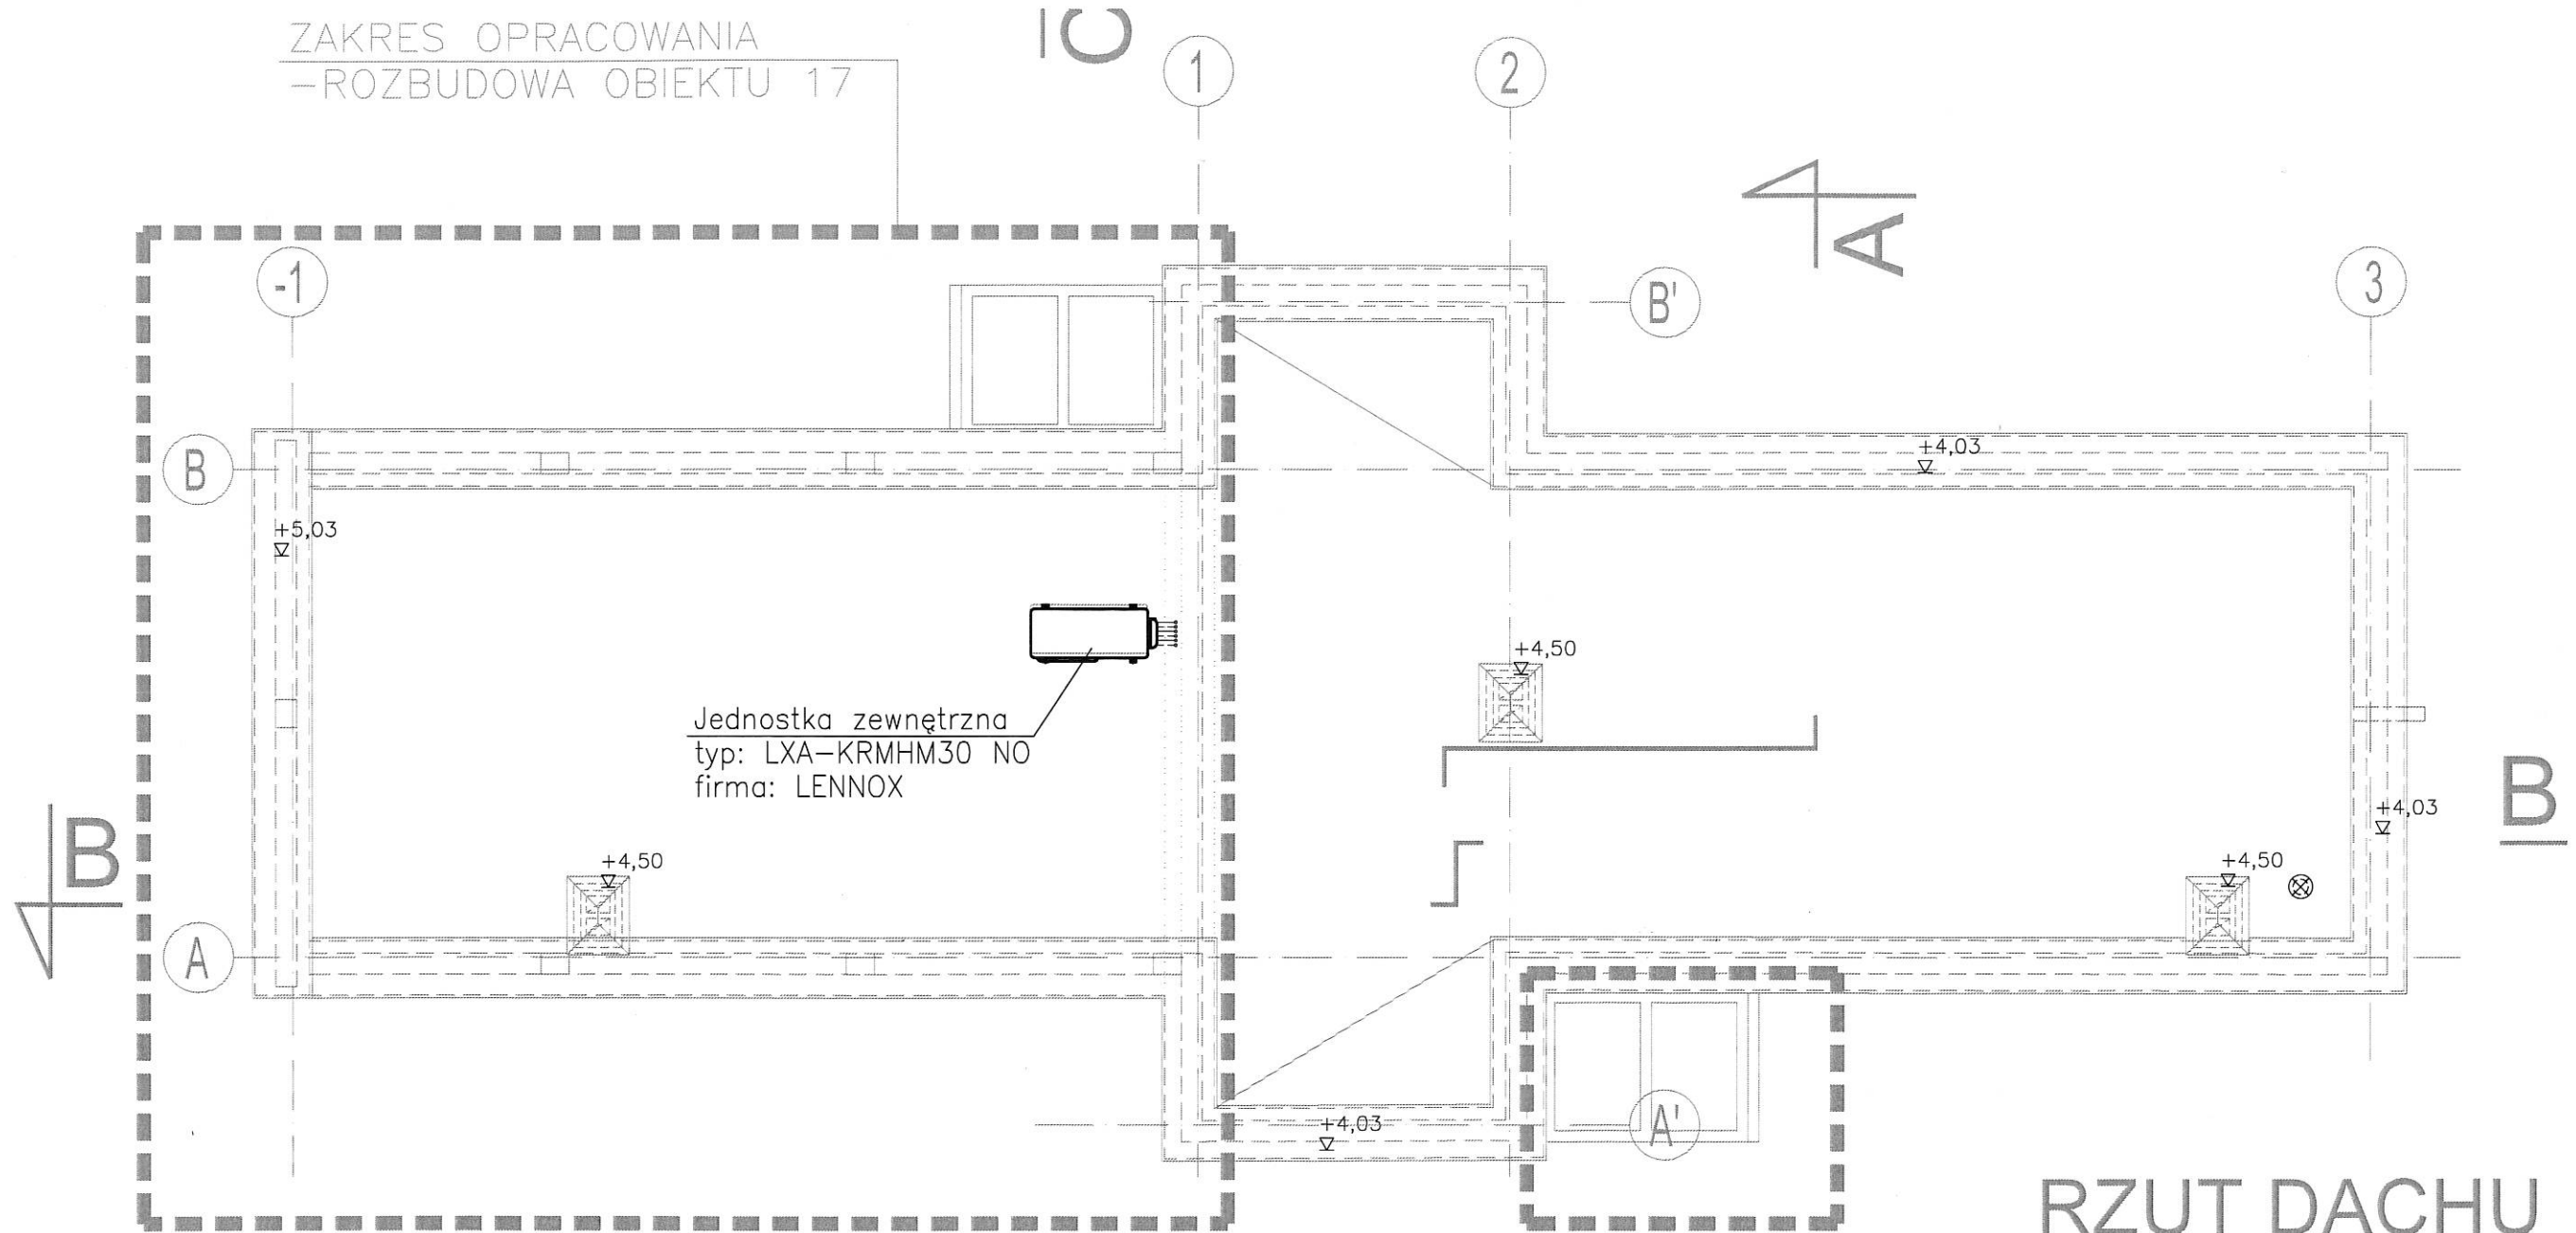

RZUT DACHU

* Projekt budowlany nie jest podstawą wycen i realizacji robót, do tych celów należy opracować dokumentację wykonawczą.

ZMIANY:	Pom 1/2 - projektowana jednostka klimatyzacji			rev a	mgr inż. Aleksander Bury	14.08.2020
TYTUŁ PROJEKTU:	P.B. rozbudowy budynku wagowego z portiernią i dwoma wagami- obiekt nr 17. Zakład Gospodarki Odpadami w Bielsku-Białej Lipniku, ul. Krakowska 315d działka nr: 3287/8, obręb Lipnik. Bielsko-Biała.					
NAZWA RYSUNKU:	RZUT DACHU - POMPA CIEPŁA		IMIE I NAZWISKO NR UPR.	DATA	PODPIS	
	PROJ.	mgr inż. Aleksander Bury upr. nr MAP/0195/POOS/11	03.2020			
	OPRAC.	mgr inż. Agnieszka Konieczny	03.2020			
NAZWA, ADRES INWESTORA:	Zakład Gospodarki Odpadami S.A. ul. Krakowska 315d 43-300 Bielsko-Biała		OPRAC.			
	SPR.	mgr inż. Mirosław Suchodolski upr. bud. nr 110/91/B-B	03.2020			
DST	DS-T sp. z o.o. 43-300 Bielsko-Biała, ul. Asnyka 16, tel/fax +48 33 822 92 38, 819 33 98, 822 92 48 www.dst.pl, e-mail: dst@dst.pl		FAZA:	PB	NR RYS.: B-974.S.02/a	
			BRANŻA:	instalacje		
			SKALA:	1:50		

PRAWA AUTORSKIE ZASTRZEŻONE, POWIELANIE I UDOSTĘPNIANIE BEZ ZGODY AUTORÓW ZABRONIONE