


MAPA HYDROIZOHIPS CZYNYCH

SKALA 1 : 500

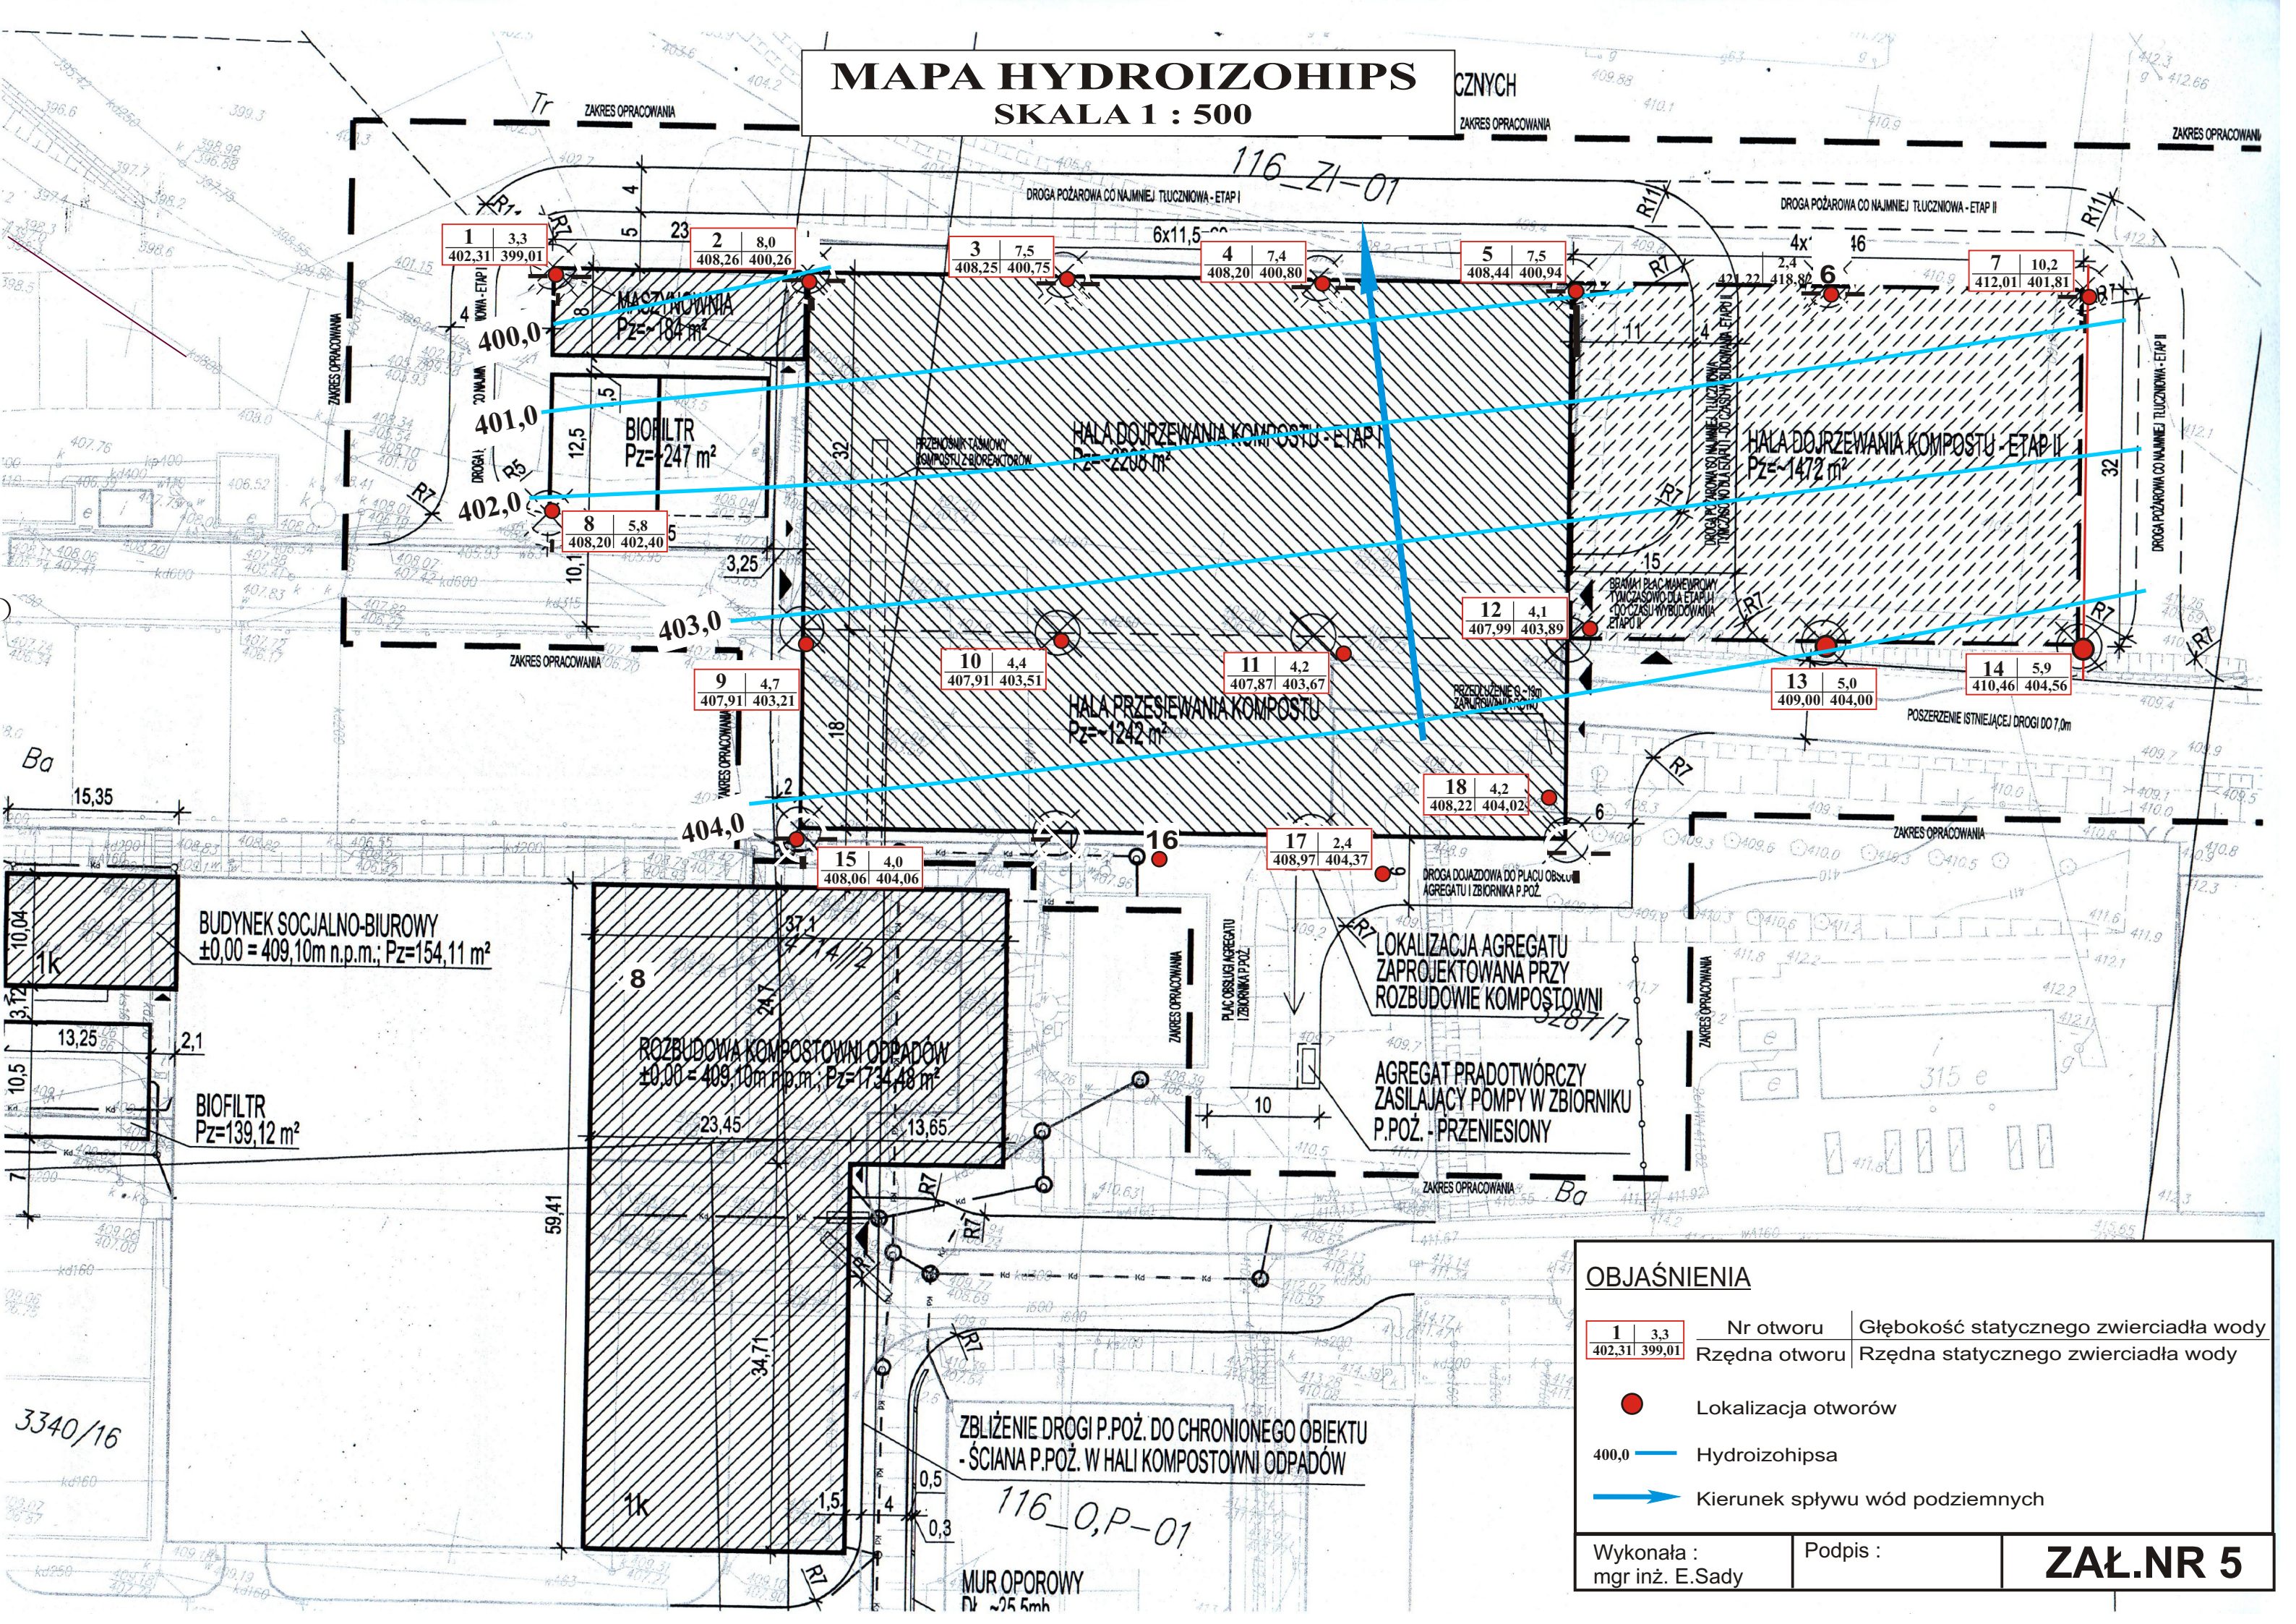

OBJAŚNIENIA

1 3,3 402,31 399,01	Nr otworu Rzędna otworu	Głębokość statycznego zwierciadła wody Rzędna statycznego zwierciadła wody
●	Lokalizacja otworów	
400,0	Hydroizohipsa	
→	Kierunek sływu wód podziemnych	

Wykonała : mgr inż. E.Sady Podpis : **ZAŁ.NR 5**

BUDYNEK SOCJALNO-BIUROWY
±0,00 = 409,10m n.p.m.; Pz=154,11 m²

BIOFILTR
Pz=139,12 m²

ROZBUDOWA KOMPOSTOWNI ODPADÓW
±0,00 = 409,10m n.p.m.; Pz=1734,48 m²

LOKALIZACJA AGREGATU
ZAPROJEKTOWANA PRZY
ROZBUDOWIE KOMPOSTOWNI

AGREGAT PRĄDOTWÓRCZY
ZASILAJĄCY POMPY W ZBIORNIKU
P.POŻ. - PRZENIESIONY

ZBLIŻENIE DROGI P.POŻ. DO CHRONIONEGO OBIEKTU
- ŚCIANA P.POŻ. W HALI KOMPOSTOWNI ODPADÓW

MUR OPOROWY
Dł ~25,5mh

1 | 3,3
402,31 | 399,01

2 | 8,0
408,26 | 400,26

3 | 7,5
408,25 | 400,75

4 | 7,4
408,20 | 400,80

5 | 7,5
408,44 | 400,94

7 | 10,2
412,01 | 401,81

8 | 5,8
408,20 | 402,40

9 | 4,7
407,91 | 403,21

10 | 4,4
407,91 | 403,51

11 | 4,2
407,87 | 403,67

12 | 4,1
407,99 | 403,89

13 | 5,0
409,00 | 404,00

14 | 5,9
410,46 | 404,56

15 | 4,0
408,06 | 404,06

17 | 2,4
408,97 | 404,37

18 | 4,2
408,22 | 404,02