


**MAPA DOKUMENTACYJNA  
SKALA 1 : 500**

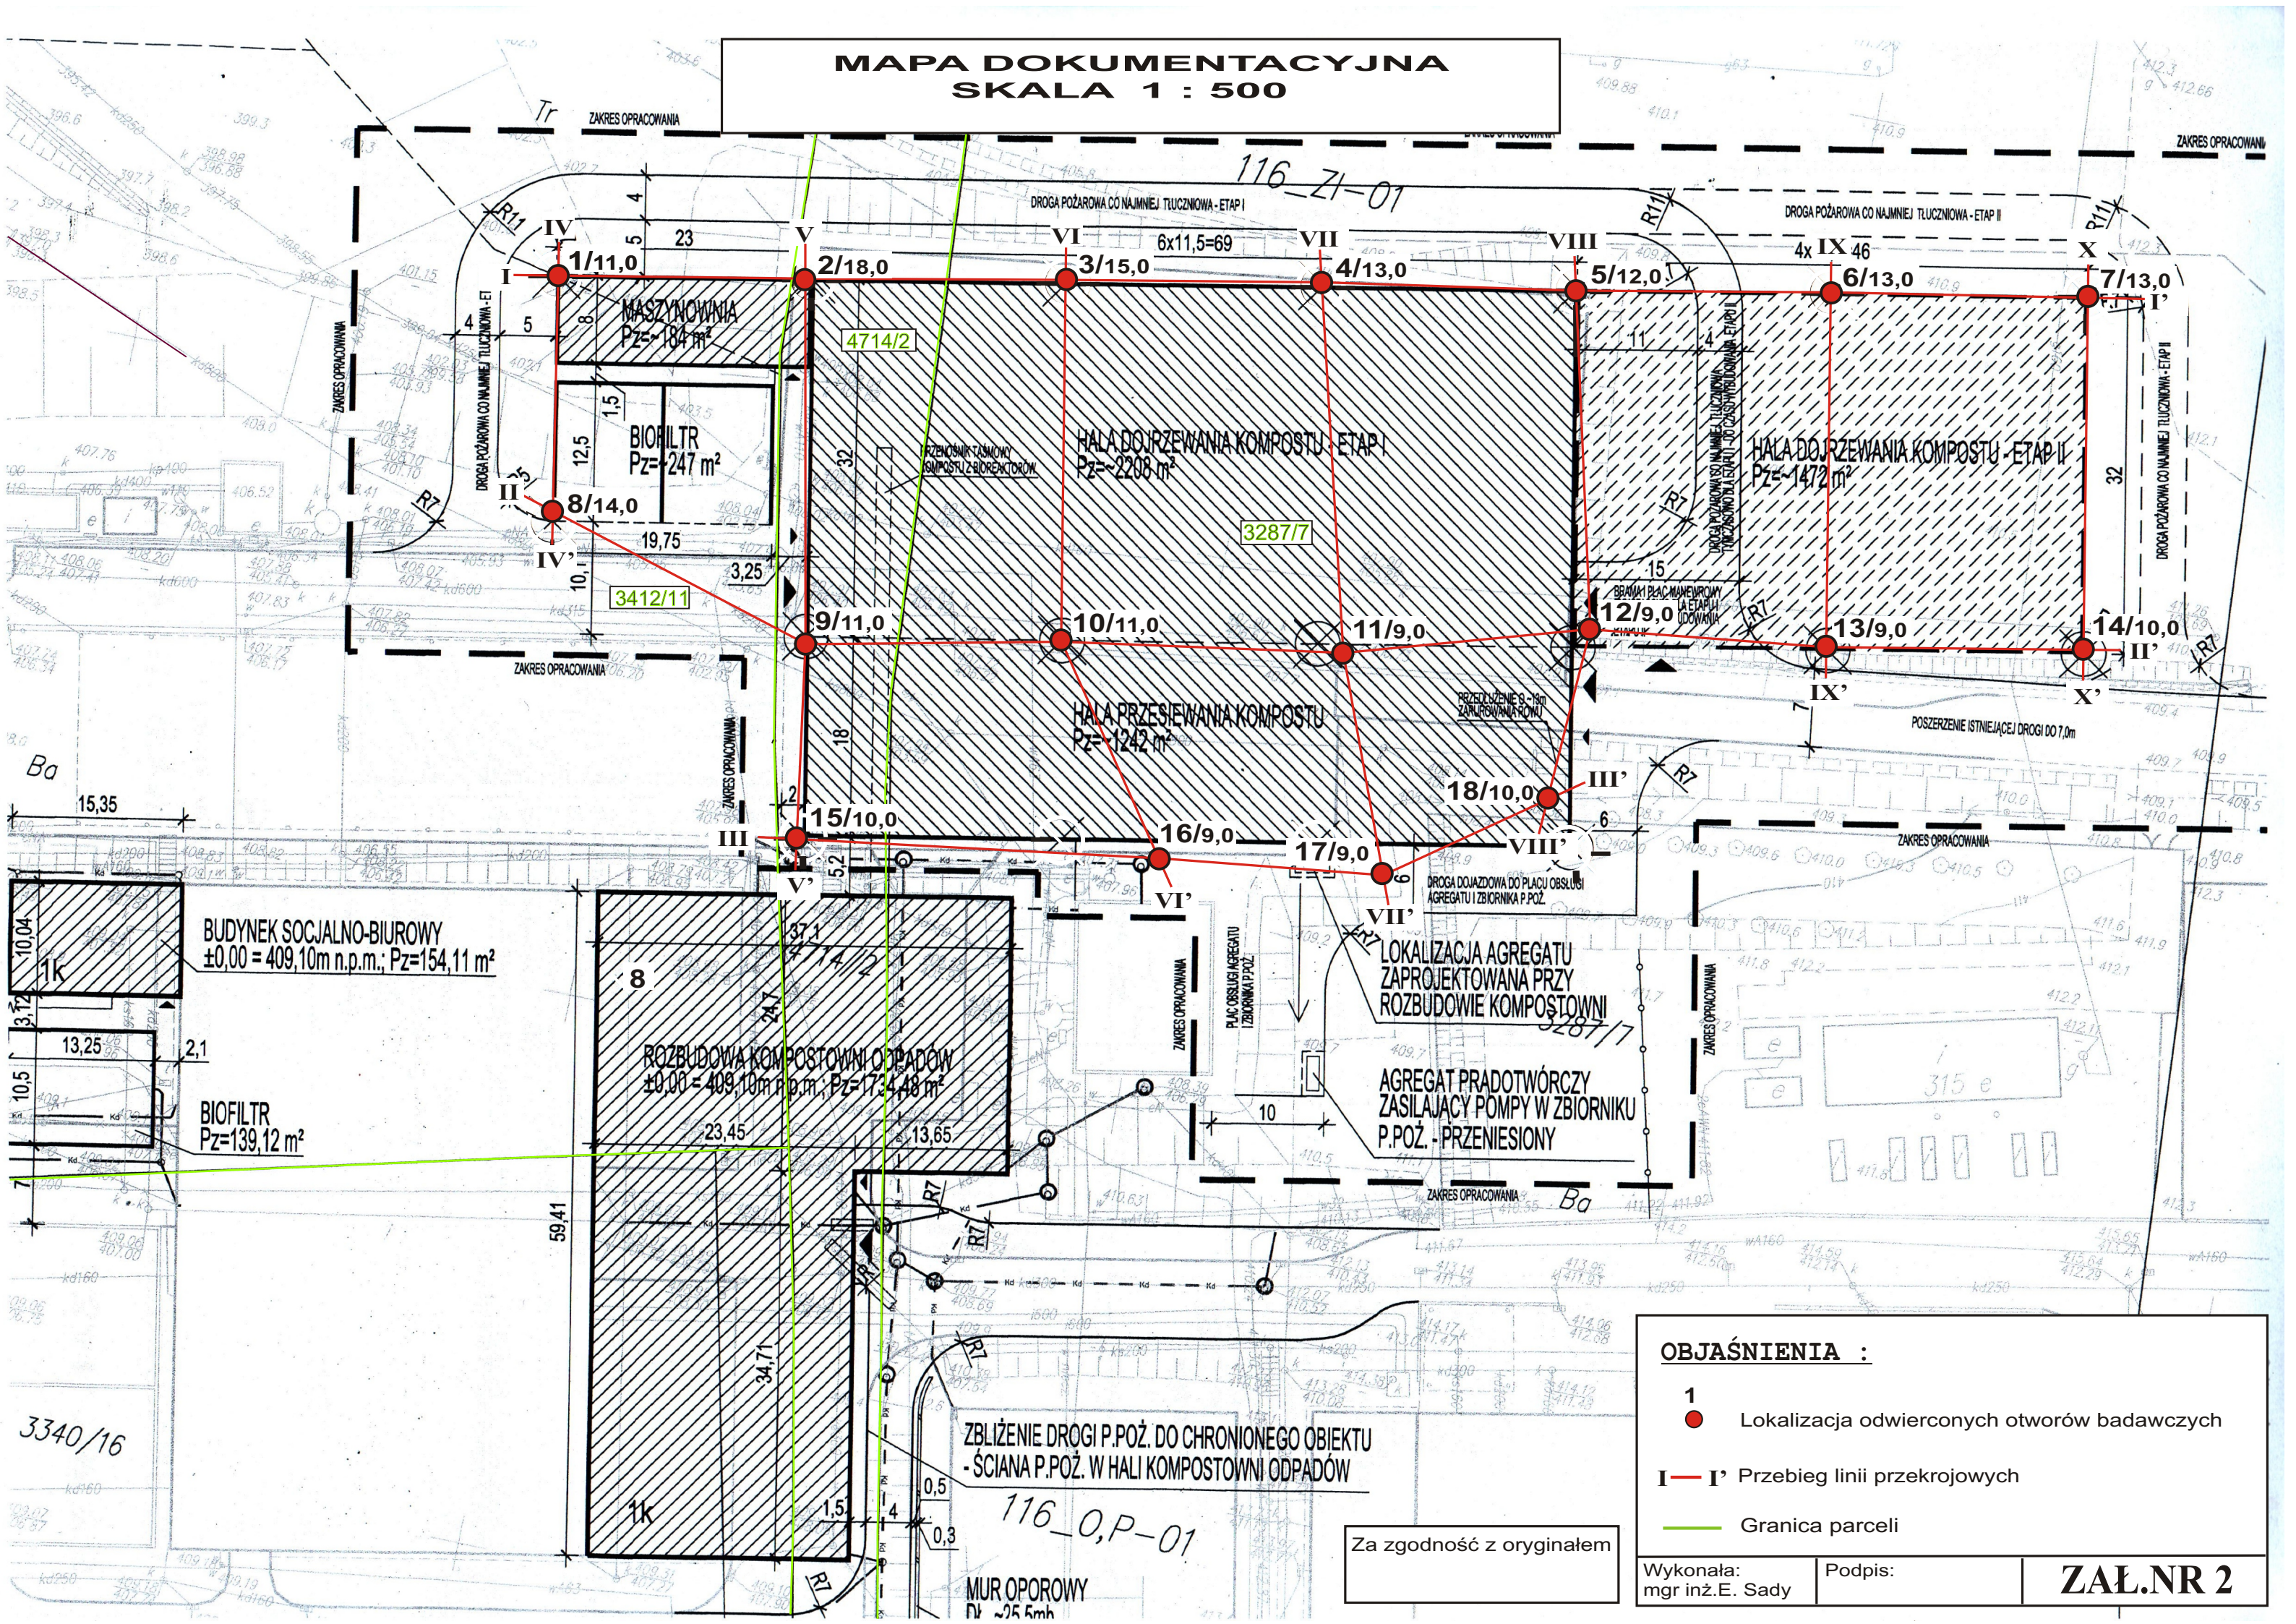

**OBJAŚNIENIA :**

- 1 ● Lokalizacja odwierconych otworów badawczych
- I - I' Przebieg linii przekrojowych
- Granica parceli

Wykonała: mgr inż. E. Sady	Podpis:	<b>ZAŁ. NR 2</b>
-------------------------------	---------	------------------

Za zgodność z oryginałem

ZBLIŻENIE DROGI P.POŻ. DO CHRONIONEGO OBIEKTU  
- ŚCIANA P.POŻ. W HALI KOMPOSTOWNI ODPADÓW

MUR OPOROWY  
Dł. ~ 5,5m